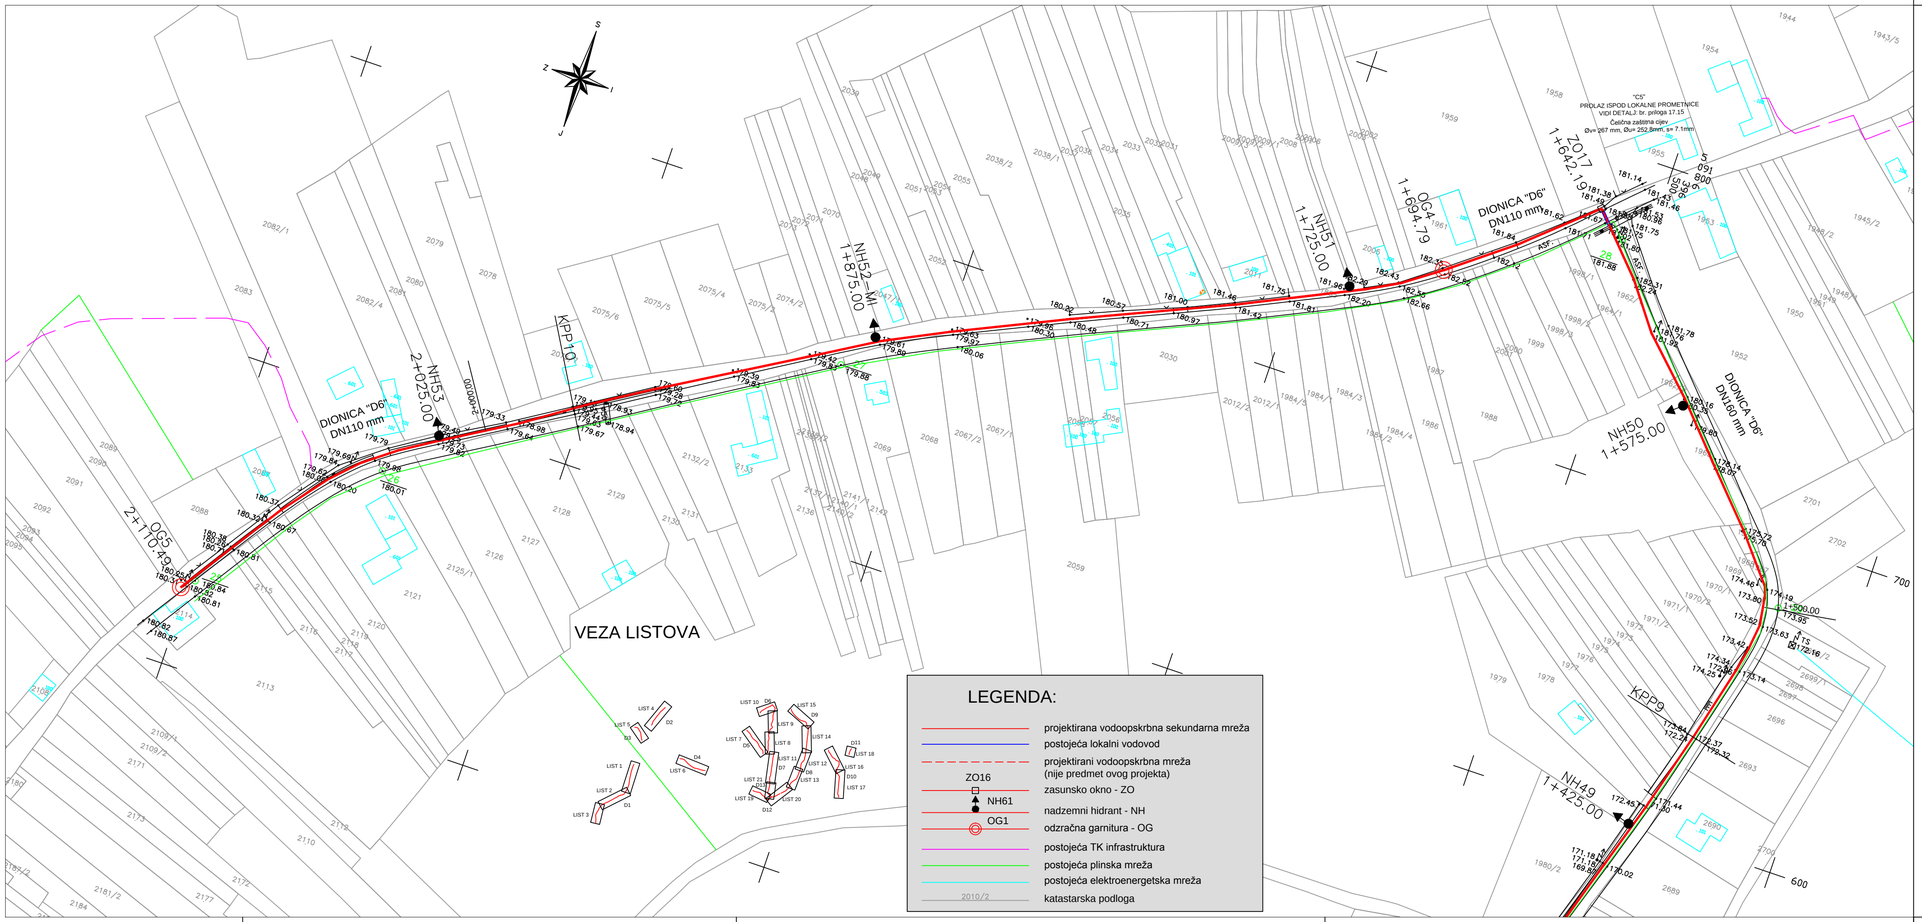

OPĆINA SVETI IVAN ŽABNO

SEKUNDARDNA VODOOPSKRBNA MREŽA

GLAVNI / IZVEDBENI PROJEKT

3.Promjena		
2.Promjena		
1.Promjena		

INVESTITOR:
OPĆINA SVETI IVAN ŽABNO
Trg Karla Lukaša 11, 48214 Sveti Ivan Žabno

Glavni projektant:
Davor Strbenac dipl.ing. građ.
Ovlašteni inženjer građevinarstva
HRVATSKA KOMORA INŽENJERA GRAĐEVINARSTVA
G 1887

NAZIV GRADEVINE:
SEKUNDARDNA VODOOPSKRBNA MREŽA

Projektant:

SADRŽAJ NACRTA:
IZVEDBENA SITUACIJA
dionica "D6"
- na katastarskoj podlozi - list 10

Odvodnja i tretman otpadnih voda + Vodoopskrba + Ceste

Projektant suradnik: P. Telišman ing.građ.; T. Grosek ing.građ.

Broj projekta:	2613
Faza:	GLAVNI/IZVEDBENI PROJEKT
Datum:	listopad, 2010
Mjerilo:	1 : 1 000
Broj priloga:	11.16.

Dippold & Gerold
HIDROPROJEKT 91
D.o.o. za projektiranje
HR-10257 BREZOVICA (ZAGREB), Desprimska 8
tel: 01/6515-511, fax:01/6515-510, e-mail: dgh91@dgh91.hr